

Gemeinde Sonsbeck Bebauungsplan Nr. 38 „Kornfeld“

- Aufteilungsplan -




Maßstab 1: 1000

Gemarkung Sonsbeck
Flurstück 3078

Flur 2

Angefertigt:
Buchenweg 15 - 47608 Geldern, den 10.07.2020
Dipl.-Ing. WERNER HAX
Öffentl. best. Verm.-Ing.

Az: 16-0907

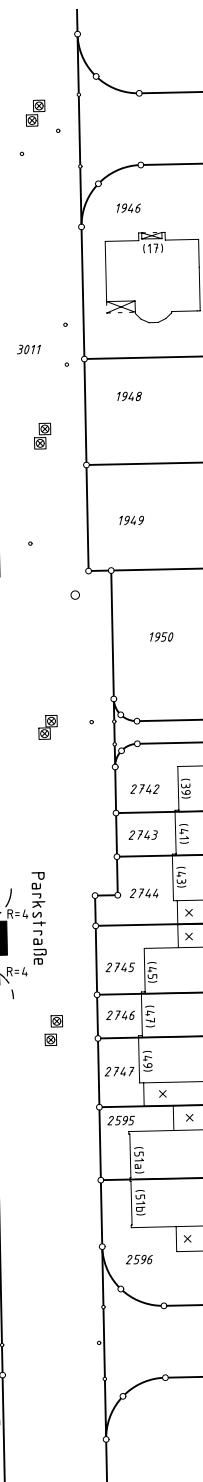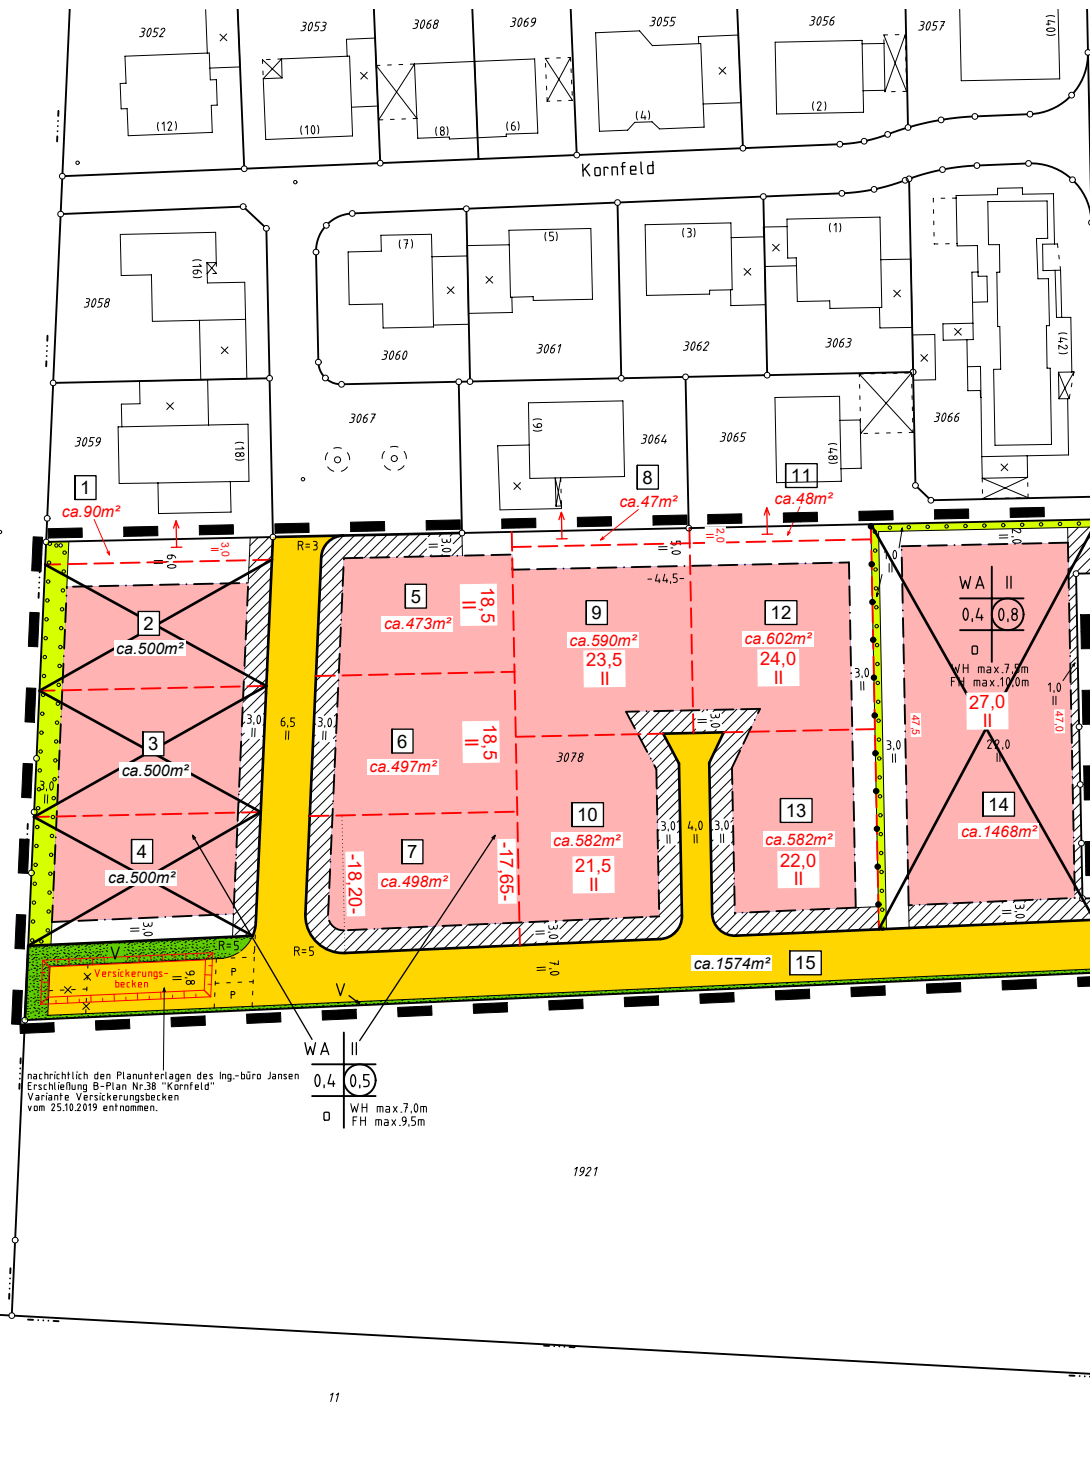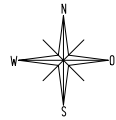

Fl. 12
(angr.)

nachrichtlich den Planunterlagen des Ing.-büro Jansen
Erschließung B-Plan Nr. 38 „Kornfeld“
Variante Versickerungsbecken
vom 25.10.2019 entnommen.

WA II
0,4 0,5
WH max. 7,0m
FH max. 9,5m

1921