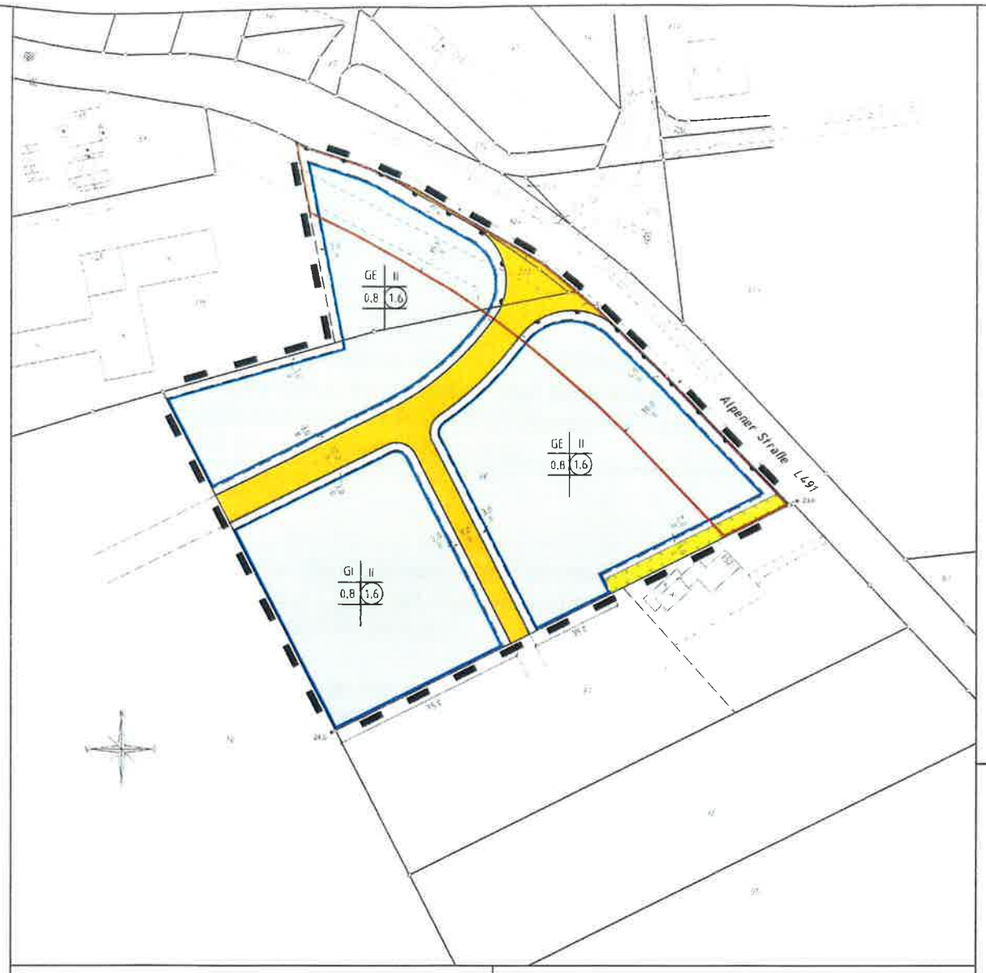

Zeichenerklärung der Festsetzungen und der Eintragungen

Art der baulichen Nutzung (§ 9 Abs. 1 Nr. 1 BauGB)

GE — Gewerbegebiet (§ 8 BauNVO)

GI — Industriegebiet (§ 9 BauNVO)

Maß der baulichen Nutzung (§ 9 Abs. 1 Nr. 1 BauGB)

0,8 — Grundflächenzahl (GRZ)

1,6 — Geschoßflächenzahl (GFZ)

II — Zahl der Vollgeschosse als Höchstmaß

Bauweise, Baulinien, Baugrenzen (§ 9 Abs. 1 Nr. 2 BauGB)

Baugrenze

Verkehrsflächen (§ 9 Abs. 1 Nr. 11 BauGB)

Straßenbegrenzungslinie sowie gegliedert: Verkehrsfläche, Fläche besonderer Zweckbestimmung

Verkehrsflächen

Bereich ohne Ein- u. Ausfahrt

Planungen, Nutzungsregelungen, Maßnahmen und Flächen für Maßnahmen zum Schutz, zur Pflege und zur Entwicklung von Natur und Landschaft (§ 9 Abs. 1 Nr. 20 BauGB)

Umgrenzung von Flächen zum Anpflanzen von Bäumen, Sträuchern und sonstiger Bepflanzung (§ 9 Abs. 1 Nr. 25 BauGB sowie textl. Festsetzung Ziffer 3)

Regelungen für den Gemeinbedarf (§ 9 Abs. 1 BauGB)

Bereich mittelalterliche Landwehr (siehe textl. Festsetzung Ziffer 6)

Sonstige Planzeichen

Grenze des räumlichen Geltungsbereiches des Bebauungsplanes (§ 9 Abs. 7 BauGB)

Sonstige Eintragungen

22,5 — Höhe Oberkante Fahrbahn in Metern über NHN (DHHN92)

a — Zaunart

12,5 — Maßzahl in Metern

— Gebäude

— Nebenanlage

— Parkplatz

— Flurstücksgrenze

— Flurstücksnummer

— Flurgrenze

Textliche Festsetzungen und Örtliche Bauvorschriften

1. § 1 Abs. 4 BauNVO (Gliederung des GE-Gebietes)

1 In Anlehnung an die Ausführungen in DIN 45691 werden aus schalltechnischer Sicht folgende Schallschutzklassen festgesetzt (Auszug aus dem Schallschutzgutachten TÜV Nord vom 20.06.2015):
Zulässig sind Vorhaben (Anlagen und Betriebe), wenn deren Geräusche die folgender Emissionskontingente LEK nach DIN 45691 weder tags (6.00 h bis 22 h) noch nachts (22 h bis 6 Uhr) überschreiten

Fläche TF1 LEK = 60 dB(A) tags und LEK = 45 dB(A) nachts
Fläche TF2 LEK = 60 dB(A) tags und LEK = 45 dB(A) nachts
Fläche TF3 LEK = 65 dB(A) tags und LEK = 50 dB(A) nachts
Fläche TF4 LEK = 65 dB(A) tags und LEK = 50 dB(A) nachts
Fläche TF5 LEK = 55 dB(A) tags und LEK = 40 dB(A) nachts
Fläche TF6 LEK = 65 dB(A) tags und LEK = 50 dB(A) nachts
Fläche TF7 LEK = 60 dB(A) tags und LEK = 45 dB(A) nachts

Die Prüfung der planungsrechtlichen Zulässigkeit erfolgt nach DIN 45691:2006-12

Vorhaben sind auch zulässig, wenn die Beurteilungspegel ihrer Geräusche, ermittelt nach TA Lärm, Immissionskontingente LIK weder tags (6.00 h bis 22.00 h) noch nachts (22.00 h bis 6.00 h) überschreiten, die sich nach folgender Beziehung aus den Emissionskontingenten LEK nach DIN 45691 errechnen

LIK = LEK + 10 lg [S / (4 π s2)];
mit LIK Immissionskontingent einer Teilfläche
LEK Emissionskontingent der Teilfläche
S Größe der Teilfläche
s Abstand des Teilflächenmittelpunktes zum Aufpunkt

Die Prüfung der Einhaltung erfolgt nach DIN 45691:2006-12 B.8

Vorhaben sind auch zulässig, wenn der Beurteilungspegel ihrer Geräusche – ermittelt nach TA Lärm – den Immissionsrichtwert an den maßgeblichen Immissionsorten tags (6.00 h bis 22.00 h) und nachts (22.00 h bis 6.00 h) um mindestens 15 dB(A) unterschreiten

Die Einteilung der Flächen TF1 bis TF7 sind dem Lärmschutzgutachten zu entnehmen

2 Vergnügungsstätten nach §6 Abs 2 Satz 3 BauNVO sind nicht zulassig

2. § 23 Abs. 5 BauNVO (Nicht überbaubare Grundstücksflächen)

1 Auf den nicht überbaubaren Grundstücksflächen zwischen Baugrenze und Straßenbegrenzungslinie sind Garagen, Stellplätze sowie Nebenanlagen im Sinne des § 14 Abs. 1 BauNVO nur ausnahmsweise zulässig. Zu öffentlichen Flächen ist hierbei ein Mindestabstand von 2 m einzuhalten. Grundstückseinfriedigungen sind im Mindestabstand von 0,5 m zu Verkehrsflächen allgemein zulässig

3. § 9 Abs. 1 Nr. 25 BauGB (Pflanzgebot)

1 Aus stadtklimatischen Gründen sind bei der Erstbebauung eines Baugrundstückes pro 1000 qm Grundstücksfläche wenigstens ein klein- bis mittelkroniger Laub- oder Obstbaum anzupflanzen. Maßnahmen nach Ziffer 3.2 und 3.4 können angerechnet werden

2 Die besonders gekennzeichneten Grundstücksflächen mit Pflanzgebot sind vollflächig mit landschaftsgerechten Gehölzen auszustatten. Die Eingrünung darf nach Erreichen der Bestandsdichte eine Höhe von 2,00 m nicht unterschreiten. Ordnungsgemäße Pflegemaßnahmen bleiben davon unberührt

3 Die innerbetrieblichen Gehwege und Stellplätze sind wasserdurchlässig anzulegen (z.B. Pflaster mit Rasenfuge, Rasengitter- oder Geosteine bzw. Schotterrasen). Für je 4 angelegte Stellplätze ist mindestens ein großkroniger Baum im Bereich der Stellplätze anzupflanzen.

4 Bei den Anpflanzungen gemäß textl. Festsetzung Nr. 3.1-3.4 sind standortgerechte, heimische Arten zu verwenden. Zur Sicherung einer ausreichenden Pflanzqualität sind Sträucher mit einer Wuchshöhe von mindestens 60cm anzupflanzen und bis zur Bestandsdichte zu pflegen

4. § 9 Abs. 4 BauGB i. V. mit § 51a Abs. 3 Landeswassergesetz –LWG-

1 Die im Plangebiet auf den Privatgrundstücken anfallenden Regenwassermengen sind - soweit sie keinem besonderen Verunreinigungsrisiko ausgesetzt sind - ortlich zu versickern (z.B. Dachflächen, PKW-Stellplätze, nicht versiegelte Grundstücksbereiche). Dabei ist vorrangig eine großflächige Versickerung über die belebte Bodenzone vorzunehmen. Weiterhin ist auch eine Einleitung in grundstückseigene Schönungsteiche oder Rigolen möglich. In Einzelfällen kann ferner eine Sammlung von Niederschlagswasser in Zisternen zugelassen werden, um damit die betrieblichen Freiflächen zu bewässern (Substitution von Trinkwasser). Eventuell erforderliche wasserbehördliche Genehmigungen sind gesondert zu beantragen

2 Bei geringfügigem Verschmutzungsgrad ist das von notwendigerweise befestigten Betriebsflächen abfließende Wasser (eventuell über eine geeignete Vorbehandlung) ebenfalls einer Flächenversickerung zuzuführen. Dies gilt insbesondere für nicht überdachte Lagerbereiche, auf denen nicht mit wassergefährdenden Stoffen umgegangen wird. Die notwendigen Einzelmaßnahmen sind mit der jeweils zuständigen Wasserbehörde abzustimmen. Etwaige Genehmigungserfordernisse bleiben unberührt

3 Alle übrigen Abwasser sind in den örtlichen Schmutzwasserkanal einzuleiten. Eventuell erforderliche behördliche Genehmigungen sind gesondert zu beantragen

5. § 9 Abs. 2 BauGB (Höhenlage, Geländehöhe Bezugshöhe)

1 Die nichtüberbaubaren Grundstücksflächen zwischen Straßenbegrenzungslinie und der vorderen Baugrenze sind an den Straßenraum niveaugleich anzugleichen

2 Die Höhe der Oberkante des Erdgeschoßfußbodens (EFH) von Gebäuden wird mit mindestens 20 cm und nachstens 70 cm über der angrenzenden fertigen Straßenhöhe (Mitte) festgelegt

3 Im Bereich des Bodendenkmals „Landwehr" darf der natürliche Boden max. um den Humusabtrag verändert werden. Es ist ratsam das Gelände aufzuschütten (siehe Hinweise Ziffer 5). Die ausgewiesenen Verkehrsflächen sind hiervon ausgenommen

6. § 9 Abs. 6 BauGB (Denkmalschutz)

1 Im Bereich der „mittelalterlichen Landwehr" sind die Vorgaben aus der Stellungnahme des LVR-Amt für Bodendenkmalpflege im Rheinland vom 22.09.2015 zu beachten (s. Hinweise Ziffer 5.)

7. § 9 Abs. 4 BauGB i.V.m. § 86 BauO NRW (örtliche Bauvorschriften)

1 Dacheindeckungen sind in den Farbtönen rot, rot-braun, braun, anthrazit und schwarz zulässig.

2 Die den Erschließungsstraßen zugewandten nicht überbaubaren Grundstücksbereiche sind - sofern keine besonderen textlichen oder zeichnerischen Festsetzungen entgegenstehen - durch eine grünordnerische Freiflächengestaltung (z.B. Rasenflächen, Wildblumenwiesen) aufzuwerten. Dies gilt besonders für die Eingangsbereiche der Gewerbebetriebe. Die textl. Festsetzung Ziffer 3.5 bleibt hiervon unberührt

3 Ortsfeste Einfriedigungen sind -soweit möglich- mit Hecken- oder Rankpflanzen einzugrünen. Die Zaunanlage sollte dabei eine Höhe von maximal 2,00 m nicht überschreiten. Gegenüber öffentlichen Verkehrsflächen ist ein Mindestabstand von 0,50 m einzuhalten. Sichtdreiecke sind zu beachten

4 Ausnahmen von den vorstehenden Festsetzungen sind zulässig

Hinweise

1 Das Plangebiet liegt über dem auf Steinschle verliehener Bergwerksfeld „Niederrhein", weiterhin sind Rechte zur Aufsuchung von Kohlenwasserstoffen verliehen im Erlaubnisfeld „Saxon 4 West"

2 Unter Berücksichtigung betriebswirtschaftlicher und -technischer Vorgaben sollte möglichst auf eine vollständige Versiegelung der überbaubaren Flächen verzichtet werden. Denkbar ist in diesem Zusammenhang beispielsweise eine grünordnerische Freiflächengestaltung nach Ziffer 6.5 der textlichen Festsetzungen, sowie die Anlage von Sonderbiotopen (etwa Trockenmauern, Steinhaufen, kleineren Vegetationsflächen, Bodenaufschlüssen, Reisighaufen und Holzrodenhaufen) oder von Nistkästen für Vögel und Insekten. Alternativ sollte auf die Anlage von Pausen- und Aufenthaltsbereichen für die Belegschaft gedacht werden.

3 Bei den Anpflanzungen nach Ziffer 3 der textlichen Festsetzungen sind gegenüber den unmittelbar angrenzenden Privatgrundstücken die Bestimmungen des Nachbarrechtsgesetzes NW zu beachten

4 Auf die vorhandene Werbeverbotszone im Bereich der L 491 wird hingewiesen

5 Im Plangebiet befindet sich ein Abschnitt der spätmittelalterlichen Landwehr zwischen Geldern und Kleve. Die gesamte Landwehr hat eine Breite von etwa 28m und besitzt Denkmalqualität im Sinne des §2DSchG NW.
Auszug aus der Stellungnahme LVR-Amt für Bodendenkmalpflege im Rheinland vom 22.09.2015:
„Die Planung ist so zu gestalten, dass in der südlichen Fläche unterhalb der Erschließungsstraße in einer Breite von 30m gemessen ab der Alpener Straße das Bodendenkmal soweit erhalten bleibt, dass hier keine tiefgreifenden Bodeneingriffe (max. Abtrag Humus und Überplanung mit Parkplatz, Lagerplatz, Halle mit Bodenplatte usw.) durchgeführt werden und das Gelände eher aufgeschüttet wird.
Die unterlagig erhaltenen Teile der Landwehr sind beim Bau der Erschließungsstraße im Bereich der geplanten Bauengriffsfläche über die bereits sondierte Fläche hinaus zu dokumentieren (§ 3 Abs. 1 § 29 DSchG NW). Dies bitte ich Sie im Bebauungsplan entsprechend festzusetzen.
Der nordlich der Erschließungsstraße erhaltene Erdwall ist nach heutigem Kenntnisstand in jüngerer Zeit aufgeschüttet worden. Sofern keine modernen Störungen in der Fläche nachgewiesen werden können, ist nicht auszuschließen, dass auch aufgehende Teile der Landwehr sich unter den modern aufgebrachten Erdschichten erhalten haben. Vor einem Abtrag des Erdwalls ist daher zunachst eine archaologische Untersuchung zum Aufbau und Erhalt möglicherweise erhaltener aufgehender Teile der Landwehr vorzunehmen."

6 Das Plangebet liegt gemäß Entwicklungsplan 99 im Bereich für den Grundwasser-/Gewässerschutz (Wasserschutzzone III B). Die Zielsetzungen sind zu beachten

Rechtsgrundlagen

1 Baugesetzbuch (BauGB) in der Fassung der Bekanntmachung vom 23.09.2004 (BGBl.I. S.2414)

2 Verordnung über die bauliche Nutzung der Grundstücke (Baunutzungsverordnung -Bau NVO) in der Fassung der Bekanntmachung vom 23.01.1990 (BGBl.I. S.132), geändert durch das Investitions-erleichterungs- und Wohnbaulandgesetz vom 22.04.1993 (BGBl.I. S.466)

3 §§ 7 u. 41 Abs 1 der Gemeindeordnung für das Land Nordrhein-Westfalen (GO NW) in der Fassung der Bekanntmachung vom 14.07.1994 (GV NRW S.666)

4 Verordnung über die Ausarbeitung der Bauleitplane sowie die Darstellung des Planinhaltes (Planzeichenverordnung 1990 - PlanzV 90) vom 18.12.1990 (BGBl.I. 1991 I, S.58)

5 Bauordnung für das Land Nordrhein-Westfalen –Landesbauordnung- (BauO NRW) in der Fassung der Bekanntmachung vom 01.03.2000 (GV NRW S.256)

6 Verordnung über die öffentliche Bekanntmachung von kommunalem Ortsrecht (Bekanntmachungsverordnung - BekanntmVO) vom 26.08.1999 (GV NRW S.516)

7 Wassergesetz für das Land Nordrhein-Westfalen (Landeswassergesetz –LWG-) in der Fassung der Bekanntmachung vom 25.06.1995 (GV NRW S.926)

8 Abstandsliste 2007 (Anhang 1 zum Abstandserlaß – RdErl. d. Ministeriums für Umwelt und Naturschutz, Landwirtschaft und Verbraucherschutz vom 06.06.2007 veröffentlicht im Ministerialblatt für das Land Nordrhein-Westfalen Nr. 29 vom 12.10.2007)

Alle Gesetze und Verordnungen in den zur Zeit gultigen Fassungen.

Zu diesem Bebauungsplan gehort eine Begrundung mit Anlagen

Dieser Bebauungsplan besteht aus einem Blatt

Aufstellungsverfahren

Die Plangrundlage wurde nach Katasterunterlagen angefertigt. Die Übereinstimmung der Bestandsdarstellung mit dem Liegenschaftskataster und der Örtlichkeit wird bescheinigt. Die zeichnerischen Festsetzungen des Bebauungsplanes sind geometrisch eindeutig.

Stand der Plangrundlage: Oktober 2015

Geldern, den
ÖbVI

Dipl.-Ing. Werner Hax
Öffentl. best. Verm. Ing.

Aufgrund des § 2 BauGB hat der Gemeinderat am beschlossen, diesen Bebauungsplan aufzustellen. Der Aufstellungsbeschluss ist am ortsüblich bekanntgemacht worden.

Sonsbeck, den

Bürgermeister

Diesen Bebauungsplan und die Begründung hat der Rat der Gemeinde Sonsbeck in seiner Sitzung vom gebilligt und zur Öffentlage beschlossen. Dieser Bebauungsplanentwurf und die Begründung haben gem. § 3 Abs. 2 BauGB auf die Dauer eines Monats in der Zeit vom bis einschl. zu jedermanns Einsicht öffentlich ausgelegen.

Sonsbeck, den

Bürgermeister

Diesen Bebauungsplan hat der Gemeinderat gemäß § 10 Abs. 1 BauGB in seiner Sitzung am als Satzung beschlossen.

Sonsbeck, den

Bürgermeister

Gemäß § 10 Abs. 3 BauGB ist am ortsüblich bekannt gemacht worden, daß dieser Bebauungsplan beschlossen worden ist. In dieser Bekanntmachung ist auf die öffentliche Auslegung des Bebauungsplanes sowie auf die Vorschrift der §§ 44 Absatz 3 Satz 1 u. 2 und Absatz 4 sowie § 215 Absatz 1 BauGB hingewiesen worden.
Mit der Bekanntmachung ist dieser Bebauungsplan in Kraft getreten.

Sonsbeck, den

Bürgermeister

Bebauungsplan Nr. 36

Sonsbeck Nr. 36
„Peterskaul"

Kreis Wesel
Gemeinde Sonsbeck
Gemarkung Sonsbeck Flur 4
Maßstab 1:1000

Planübersicht

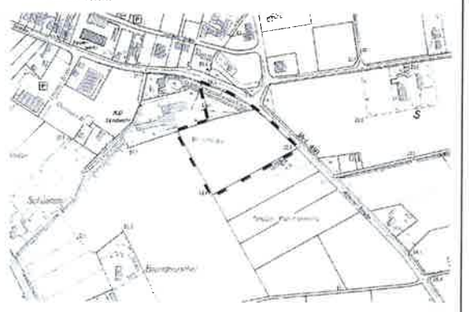

„Ausfertigung